



**COMUNE DI GIARDINI NAXOS
CITTA' METROPOLITANA DI MESSINA**

**DELIBERAZIONE DEL CONSIGLIO COMUNALE SEDUTA
ORDINARIA**

Reg. Del. N. 42 DEL 22.08.2022

OGGETTO: Modifica schema Aree da destinare per il Commercio su aree pubbliche in occasione di festività religiose e/o manifestazioni approvato con delibera di C.C. n. 47 del 2018.

L'anno **DUEMILAVENTIDUE**, addì **VENTIDUE** del mese di **AGOSTO** ore **13.20** nella consueta sala delle adunanze del Comune, nella seduta **ordinaria di (1) ripresa** che è stata partecipata ai signori consiglieri a norma di legge, risultano all'appello nominale:

		Presenti			Presenti
1)	Arcidiacono Antonella Maria Laura	SI	8)	Treffiletti Antonina	“”””
2)	Di Blasi Caterina	SI	9)	Bosco Agatino Salvatore	SI
3)	Saglimbeni Daniele	SI	10)	Barbagallo Alessia Anna	SI
4)	Leotta Giuseppe	SI	11)	Palumbo Francesco	SI
5)	Schilirò Roberto	SI	12)	Fichera Simona	SI
6)	Pollastri Giampiero	SI			
7)	Tornatore Emanuele	SI			

Presenti n. 12

Assenti n. 0

Risultato che gli intervenuti sono in numero legale, il Consigliere Avv. Arcidiacono Antonella M.L., Presidente del Consiglio apre la seduta – Partecipa il Segretario Generale Dott. Giuseppe Bartorilla.

Consiglieri assenti giustificati:

Vengono scelti dal Presidente come scrutatori i Consiglieri: **Barbagallo Alessia, Fichera Simona, Saglimbeni Daniele.**

(1) apertura o ripresa o prosecuzione

Il Presidente introduce la proposta di Deliberazione di cui al 6° punto dell'O.d.G. avente ad oggetto: Modifica schema aree da destinare per il commercio su aree pubbliche in occasione di festività religiose o manifestazioni, approvato con delibera di Consiglio Comunale n. 47 del 2018

Il Presidente propone di deliberare la proposta, dà lettura del dispositivo poi e chiede all'Assessore Pollastri se desidera intervenire, essendo sua la proposta.

L'Assessore Pollastri prende la parola e brevemente riassume i motivi della modifica allo schema di che trattasi, soprattutto per quanto riguarda il mercatino che, svolgendosi in viale Stracina, crea alquanto disagio alla viabilità e alla sicurezza dei pedoni. Pertanto si è giunti alla decisione di spostare per il prossimo anno, il mercatino dove comunque sarà lasciata libera l'area dedicata al campo di basket nella piazzetta Apollo Archegeta.

Interviene il **Consigliere Di Blasi** la quale ritiene meritevole di attenzione lo spostamento del mercatino, riconoscendo i disagi per il transito e per i pedoni ricordati dal Consigliere Pollastri. Tuttavia a suo parere andrebbe ricercata una location diversa da quella proposta; andare ad impegnare quell'area, dal 1° luglio al 10 settembre, e soprattutto in una porzione su cui vi è una fontana a pavimento rischia non solo di danneggiare un pregevole manufatto costruito con fondi comunali, ma impegna una piazza che in passato è stata spesso sede di eventi e manifestazioni. Si chiede perché si devono mercificare costantemente delle aree fruibili dalla comunità e perché non sia possibile trovare un'area alternativa a questa. Asserisce che questa è una dichiarazione di voto contrario alla proposta. Invita l'assessore proponente a cercare un'altra soluzione suggerendo lei stessa l'utilizzo dei marciapiedi che vi sono nella zona del porto, dopo la Nike, marciapiedi che attualmente vengono impropriamente utilizzati come parcheggio. Ricorda che la presenza di bancarelle e mercatini è avvenuta altre volte in passato e che ciò ha avuto un riscontro positivo nella zona. Invita, pertanto alla riformulazione della proposta e di lasciare gli spazi liberi (spiagge, piazze, ecc...) fruibili per i cittadini.

Il Presidente ridà la parola all'Assessore Pollastri per una breve replica..

L'Assessore Pollastri intende far verificare dai vigili urbani le violazioni denunciate dal Consigliere Di Blasi. Rivolgendosi alla stessa dice che il tempo di trovare una soluzione alternativa ci sarebbe stato, ma è chiaro che non c'era la volontà di farlo e c'era solo la volontà di bocciare una proposta che comunque è meritevole di considerazione. Propone al Consigliere Di Blasi di mettere per iscritto la sua soluzione, dopo di che si verificherà se questa soluzione sia fattibile verificando anche se l'area da lei individuata sia comunale o del demanio marittimo.

Il Presidente chiede se ci siano altri interventi. Non essendocene procede con la votazione della proposta di cui al 6° punto dell'O.d.G. avente ad oggetto: Modifica schema aree da destinare per il commercio su aree pubbliche in occasione di festività religiose o manifestazioni, approvato con delibera di Consiglio Comunale n. 47 del 2018.

Si vota a scrutinio palese, per alzata di mano e si ottengono i seguenti risultati:

Consiglieri presenti: 12

Voti favorevoli: 7

Voti contrari: 5 (Arcidiacono, Di Blasi, Palumbo, Bosco, Barbagallo)

Astenuti: nessuno

Il Consiglio approva.

Considerando che non ci sono altri punti all'O.d.g. il Cl Presidente, alle ore 14.06 dichiara chiusa la seduta



COMUNE DI GIARDINI NAXOS
CITTA' METROPOLITANA DI MESSINA

PROPOSTA DI DELIBERAZIONE DI CONSIGLIO COMUNALE N. 29 del 27/06/22

Oggetto : Modifica schema Aree da destinare per il commercio su aree pubbliche in occasione di festività religiose e /o manifestazioni approvato con delibera di C.C. n. 47 del 2018

Proponente Consigliere : Gianpiero Pollastri

Settore Competente:III

PREMESSO CHE

Con delibera di C.C. n. 64 del 28/11/2016 è stato approvato il Regolamento di Commercio su aree pubbliche;

con delibera di C.C. n. 47 del 2018 è stato approvato lo schema(ALL.A) delle aree da autorizzare per il commercio su aree pubbliche, in occasione di festività religiose e/o manifestazioni locali;

con l'emendamento n. 1 della succitata delibera , è stata inserita l'area di Viale Stracina , rientranze oltre le Palme, per lo svolgimento del Mercatino Estivo, con l'assegnazione di n.8 posteggi , dal 1 luglio al 10 Settembre , per una superficie totale di ml 60;

CONSIDERATO CHE

la sede stradale di Viale Stracina, nella stagione estiva risulta interessata da un notevole afflusso veicolare, e che il posizionamento degli stands in una zona così trafficata , pone a rischio gli avventori e rallenta ulteriormente la circolazione veicolare;

RITENUTO opportuno, al fine di ottimizzare la fruizione del mercatino, trasferirlo nella Piazza Apollo Arcageta, sito più idoneo dal punto di vista della sicurezza, e che meglio si presta alla organizzazione e al posizionamento degli stands ;

Vista la L.R.18/95 e ss.mm.ii

VISTO l'O.A.EE.LL. vigente in Sicilia;


PROPONE AL CONSIGLIO COMUNALE

Per le motivazioni riportate nella narrativa, che precede:

- 1) Di approvare la parziale modifica allo schema delle aree alla delibera di C.C. n. 47 del 2018, relativamente allo spostamento dell'area per lo svolgimento del MERCATINO Estivo;
- 2) Di individuare nella P.zza Apollo Arcageta l'area di svolgimento del mercatino estivo stagionale ,con assegnazione di n.8 posteggi , per il periodo dal 1 Luglio al 10 Settembre, con localizzazione e superficie dei posteggi come da planimetria che allegata alla presente ne fa parte integrante e sostanziale,

- 3) Di approvare lo SCHEMA Aree da Destinare per il commercio su aree pubbliche in occasione di festività religiose e /o manifestazioni (All.A/2022)
- 4) Di dare atto che , gli atti che contrastano con il presente, vengono automaticamente modificati e /o integrati.

Il Proponente

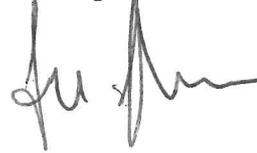



COMUNE DI GIARDINI NAXOS

Città Metropolitana di Messina

OGGETTO: Parziale modifica schema aree da utilizzare per il Commercio su aree pubbliche in occasione di festività religiose e /o manifestazioni approvato con Delibera di C.C. n. 47 del 31/07/2018 .

PROPOSTA DELIBERAZIONE DI CONSIGLIO COMUNALE

N. 29 DEL 24/06/22

PARERE DEL RESPONSABILE DEL SERVIZIO

Ai sensi dell'art. 53 della L. 8/6/1990 n° 142 recepito dall'art. 1 della L.R. 11/12/1991 n° 48, così come sostituito dall'art. 12 della L.R. 23/12/2000 n° 30 e dell'art. 147 bis del D. Lgs. N° 267/2000 in ordine alla regolarità tecnica si esprime parere FAVOREVOLE

Giardini Naxos

27/06/22

IL RESPONSABILE DEL SERVIZIO
Genitore Paola

PARERE DEL RESPONSABILE DI RAGIONERIA

Ai sensi dell'art. 53 della L. 8/6/1990 n° 142 recepito dall'art. 1 della L.R. 11/12/1991 n° 48, così come sostituito dall'art. 12 della L.R. 23/12/2000 n° 30 e dell'art. 147 bis del D. Lgs. N° 267/2000 in ordine alla regolarità contabile si esprime parere FAVOREVOLE e si attesta la copertura finanziaria di €.....sull'intervento Cap.del bilancio comunale.

Giardini Naxos,

27.06.2022

IL RESPONSABILE DEL SETTORE II
dott. Mario CAVALLARO



All.A-2022

AREE DA UTILIZZARE IN CCASIONE DI FESTIVITA' –FIERE

Festa S.Valentino	Zona Mercatale	ml 3,00 per mt 2 di profondità staccati dal muro di almeno mt 2,5	FIORI	N.2
Festa della Donna	n.2 area mertacale n.2 Via Consolare Valeria vicino "Giardino D'Inverno"	c.s.	Fiori	Tot.n.4
Domenica delle Palme	Piazzale antistante Chiesa di S.Pancrazio, Chiesa Immacolata, Chiesa Raccomandata	ml 3 profondità mt 2	Palme e rami di ulivo	Tot.6
Festa di S.Antonio 12-13 giugno	Piazzetta Saja	ml 3 profondità mt 2	Dolciumi	Tot.1
Festa di S.Giovanni dal 22 al 24 giugno	1 tratto Lungomare Tysandros da ex Bar Bliss a Casa Cozzo e secondo tratto. di fronte bar lido europa	n.4 mt 6x nel 1° tratto n.6 mt 6x2 nel 2° tratto	n.5 dolciumi e frutta secca n.2 giocattoli n.1 prodotti ingegno n.2 bigiotteria	Tot.10
Festa di San Pancrazio Luglio	Strada sottostante il marciapiede di Piazza Kalkis	Complessivi ml 70	n.4 dolciumi e frutta secca n.2 giocattoli n.1 prodotti ingegno n.2 bigiotteria e chincaglieria	Tot.9


Rievocazione storica sbarco di San Pancrazio agosto	Strada sottostante il marciapiede di Piazza Kalkis	Complessivi ml 70	n.4 dolci e frutta secca n.2 giocattoli n.1 prodotti ingegno n.2 bigiotteria e chincaglieria	Tot.9
Festa Madonna del Carmelo	Piazza Campo Sportivo e Piazza dei Limoni	Mt 6x2	n.4 dolci e frutta secca n.2 giocattoli n.2 prodotti ingegno n.1bigiotteria e chincaglieria	Tot.9
Angurie e Meloni (APRILE a OTTOBRE) Max.59 GG.consecutivi	n.1parcheeggio grande Recanati n.1 Parcheeggio piccolo Recanati n.1 Parcheeggio San Giovanni n.1 area mercatale n.1 Piazza dei Limoni n. 1 Via Ciminello		FRUTTA (angurie e meloni)	Tot.n.6
Mercatino Estivo Dal 1 luglio al 10 settembre	P.zza Apollo Arcageta		Prodotti artigianato locale e etnico	Tot.n.8
Festa Madonna Raccomandata Dal 5 al 9 settembre	Da Piazzetta Garibaldi sino alla fine di Piazza Abate Cacciola escluso il tratto di accesso alla scalinata della piazza	Mt 6x 2	n.6 Dolci n.2 giocattoli n.2 bigiotteria e chincaglieria	Tot.10
CALDARROSTE 1 ottobre-31 Dicembre	n.1 incrocio S.Giovanni n.1Via Porticato n.1 Rione Saja lato mare di fronte La taverna del marinaio" n. 1 Via Consolare Valeria nei pressi	Mt 6x2	Caldarroste	Tot. 4

	della fermata dell'Interbus			
Commemorazione dei defunti Dal 29 ottobre al 2 novembre	n.1 Piazza Calcarone, n. 1 Via Porticato a mt 15 dall'incrocio n.1 incrocio via S.Paladino (Calcarone)	Mt 6x2	fiori	Tot 3
Fiera dei morti	Piazza Apollo Arcageta	Mt 6x2	Prodotti vari	Tot.20
PERIODO NATALIZIO DAL 15 NOVEMBRE AL 31 DICEMBRE	N. 1 Pazzetta d fronte supermercato Spaccio ALIMENTARE N.1 Via Consolare nei pressi della fermata dell'Interbus n.1 Via Porticato a mt 15 dall'incrocio.	Mt 6x2	Articoli natalizi	Tot. 3
MERCATINO NATALIZIO DAL 1 AL 25 DICEMBRE	Piazza ABATE CACCIOLA	Mt 6x2	Articoli natalizi Dolciumi e prodotti alimentari (caldarroste, crispelle, torrone)	Tot. 10




COMUNE DI GIARDINI NAXOS
CITTA' METROPOLITANA DI MESSINA

V.le Januzzo

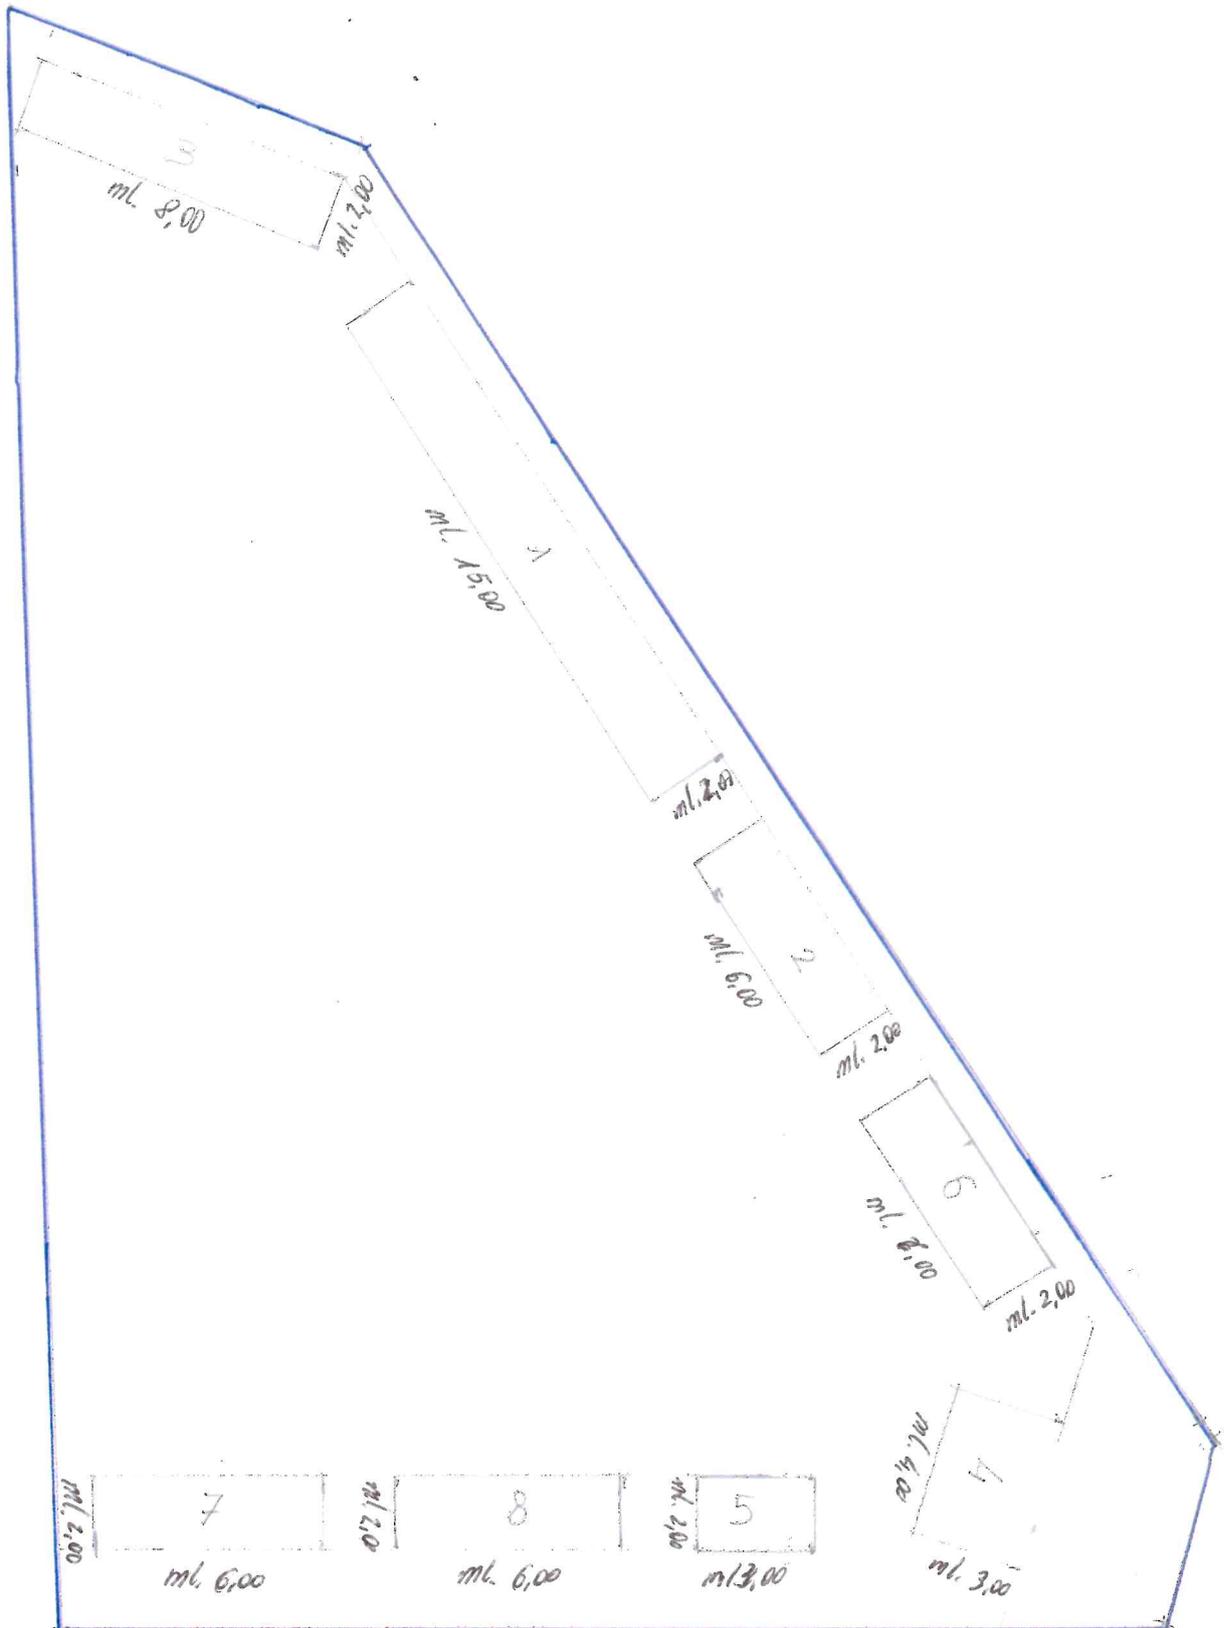

planimetria generale SCALA 1:100

PLANIMETRIA AREA UTILE

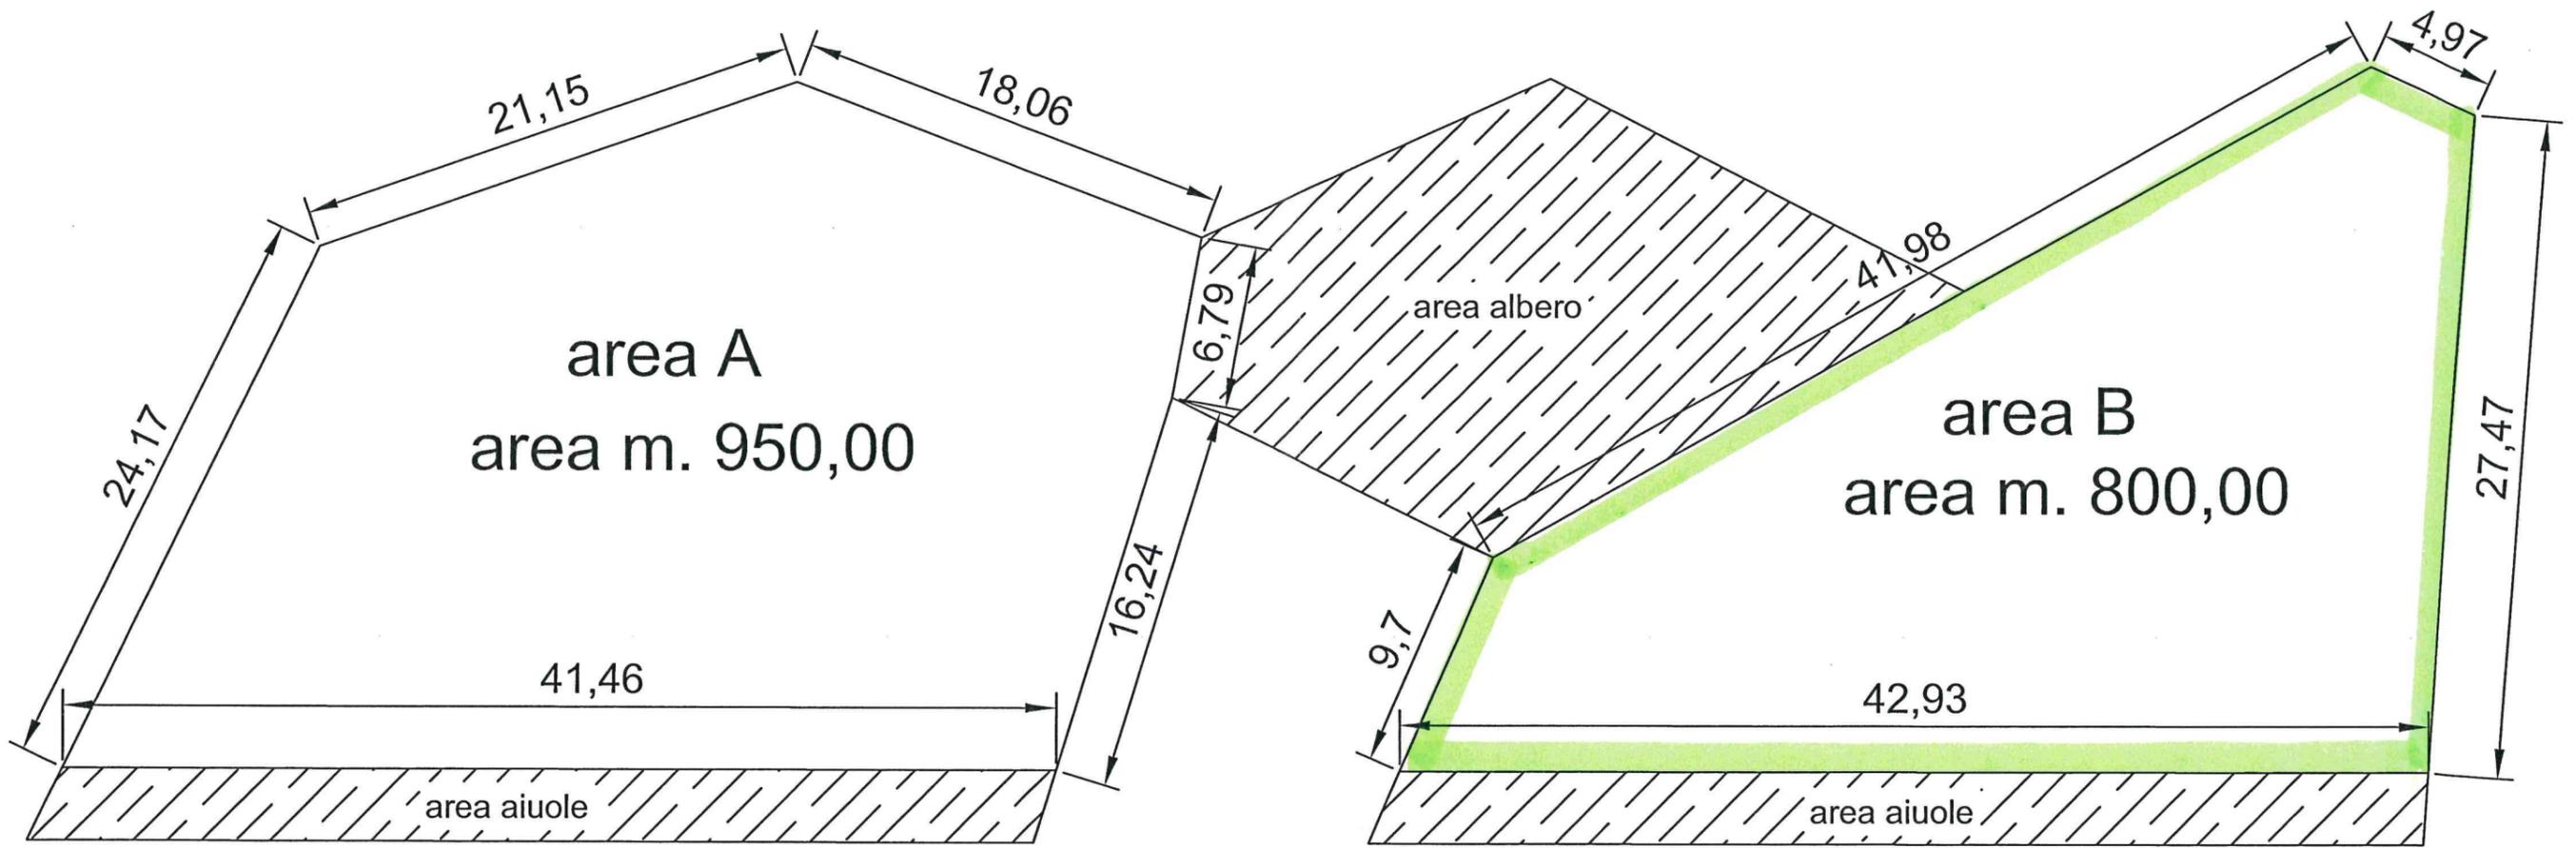


 AREA MERCATINO ESTIVO

PLANIMETRIA
scala 1:1000



 AREA MERCATINO ESTIVO

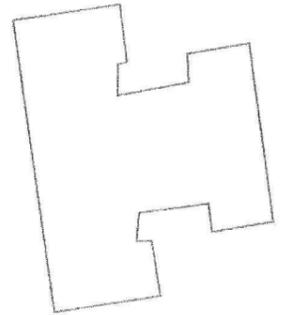

Il presente verbale, dopo la lettura, si sottoscrive per conferma

Il Consigliere Anziano

F.to Di Blasi Caterina

Il Presidente del Consiglio

F.to Avv. Arcidiacono Antonella M.L.

Il Segretario Comunale

F.to Dott. Giuseppe Bartorilla

Il sottoscritto Segretario Generale

ATTESTA

Che la presente deliberazione:

- Verrà affissa a questo Albo Pretorio per 15 giorni a partire dal _____ come prescritto dall'art. 11, comma 1, L.R. 3.12.91, n. 44;

- Verrà affissa a questo Albo Pretorio per 15 giorni a partire dal _____ perché immediatamente eseguibile;

L'Istruttore Amministrativo

Il Segretario Generale

Il sottoscritto Segretario Generale, visti gli atti d'ufficio,

ATTESTA

che la presente deliberazione, in applicazione della L.R. 30 dicembre 1991, n. 44 e successive modifiche ed integrazioni, pubblicata all'albo on line, per quindici giorni consecutivi, dal _____ al _____ è diventata esecutiva il giorno _____

è divenuta esecutiva il giorno

è stata dichiarata immediatamente esecutiva

L'Istruttore Amministrativo

Il Segretario Generale
